


### gabinet61-C

1. biurko z blatem bocznym
  2. szafka stojąca - słupek
  3. umywalka - CERSANIT SIGMA - UMYWALKA 30 - K11-0013
  4. dodatkowe krzesło dla pacjenta
  5. siedziska tapicerowane „na skrzyni” w skrzyni miejsce na krzesła składane
  6. ścianka/wieszak słupek 3-strony
  7. fotel
- wysokość pomieszczenia - 315 cm

skala 1:25

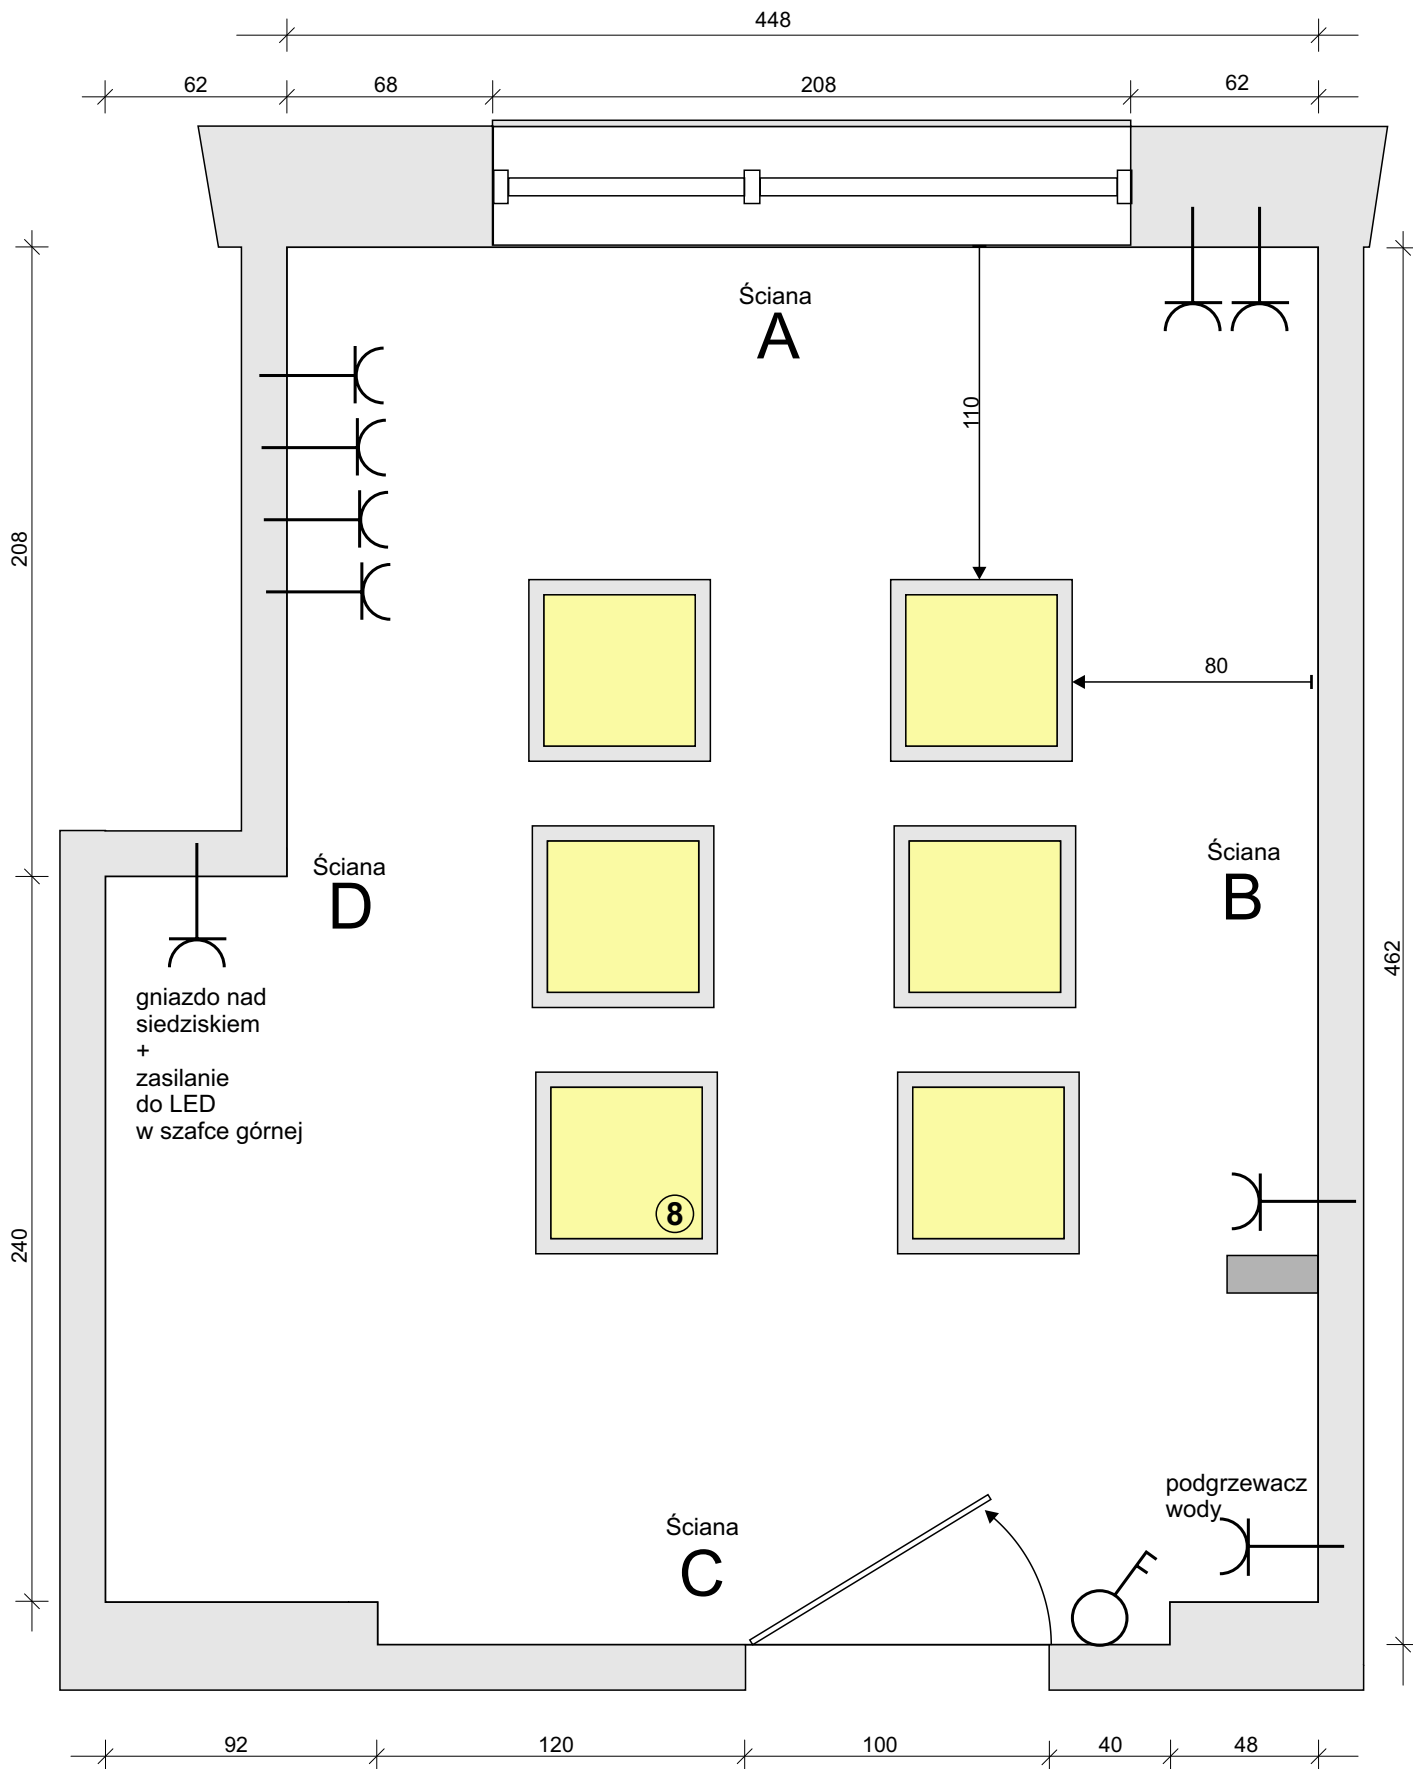

gabinet61-C

rozmieszczenie oświetlenia i gniazd  
 PANEL LED PLAFON LAMPA 60W 60X60 CM  
 BARWA CIEPŁA 2700K - 3000K

KOLORY ŚCIAN:  
 wrótnik Flugger 900  
 Ściana A i C kolor 1344  
 Ściana B i D kolor 1341

skala 1:25